



# ALTECH ORLOVA' NÚ ŽKOVA'

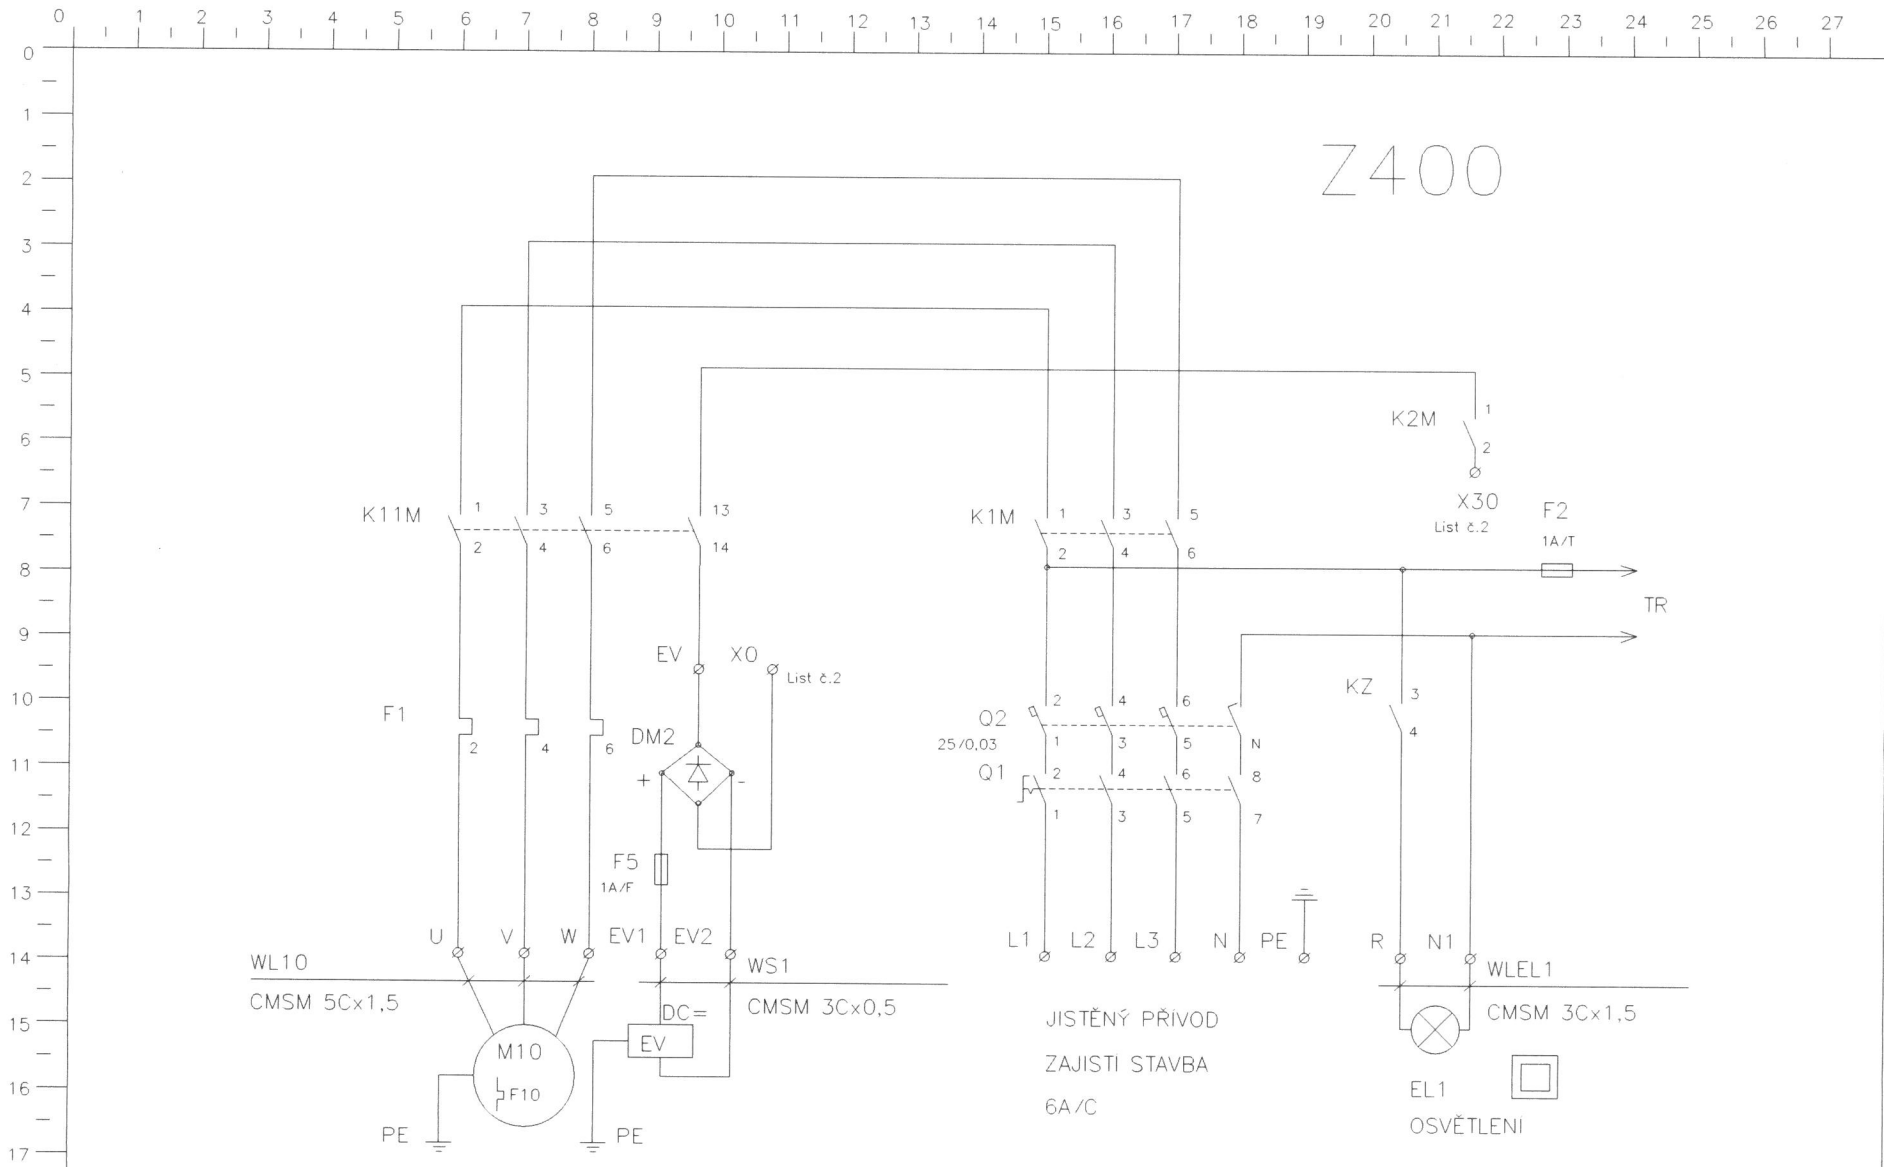

				DATE	25.8.2003		VISLÁ SCHOD. LOŠINA Z 400	L. SCHÉMA			
				DESIGNED BY	PRACHAR						
OZN.	ZMĚNA	DATUM	JMÉNO	NORM.							LIST: 1 POČET: 4

0 1 2 3 4 5 6 7 8 9 10 11 12 13 14 15 16 17 18 19 20 21 22 23 24 25 26 27

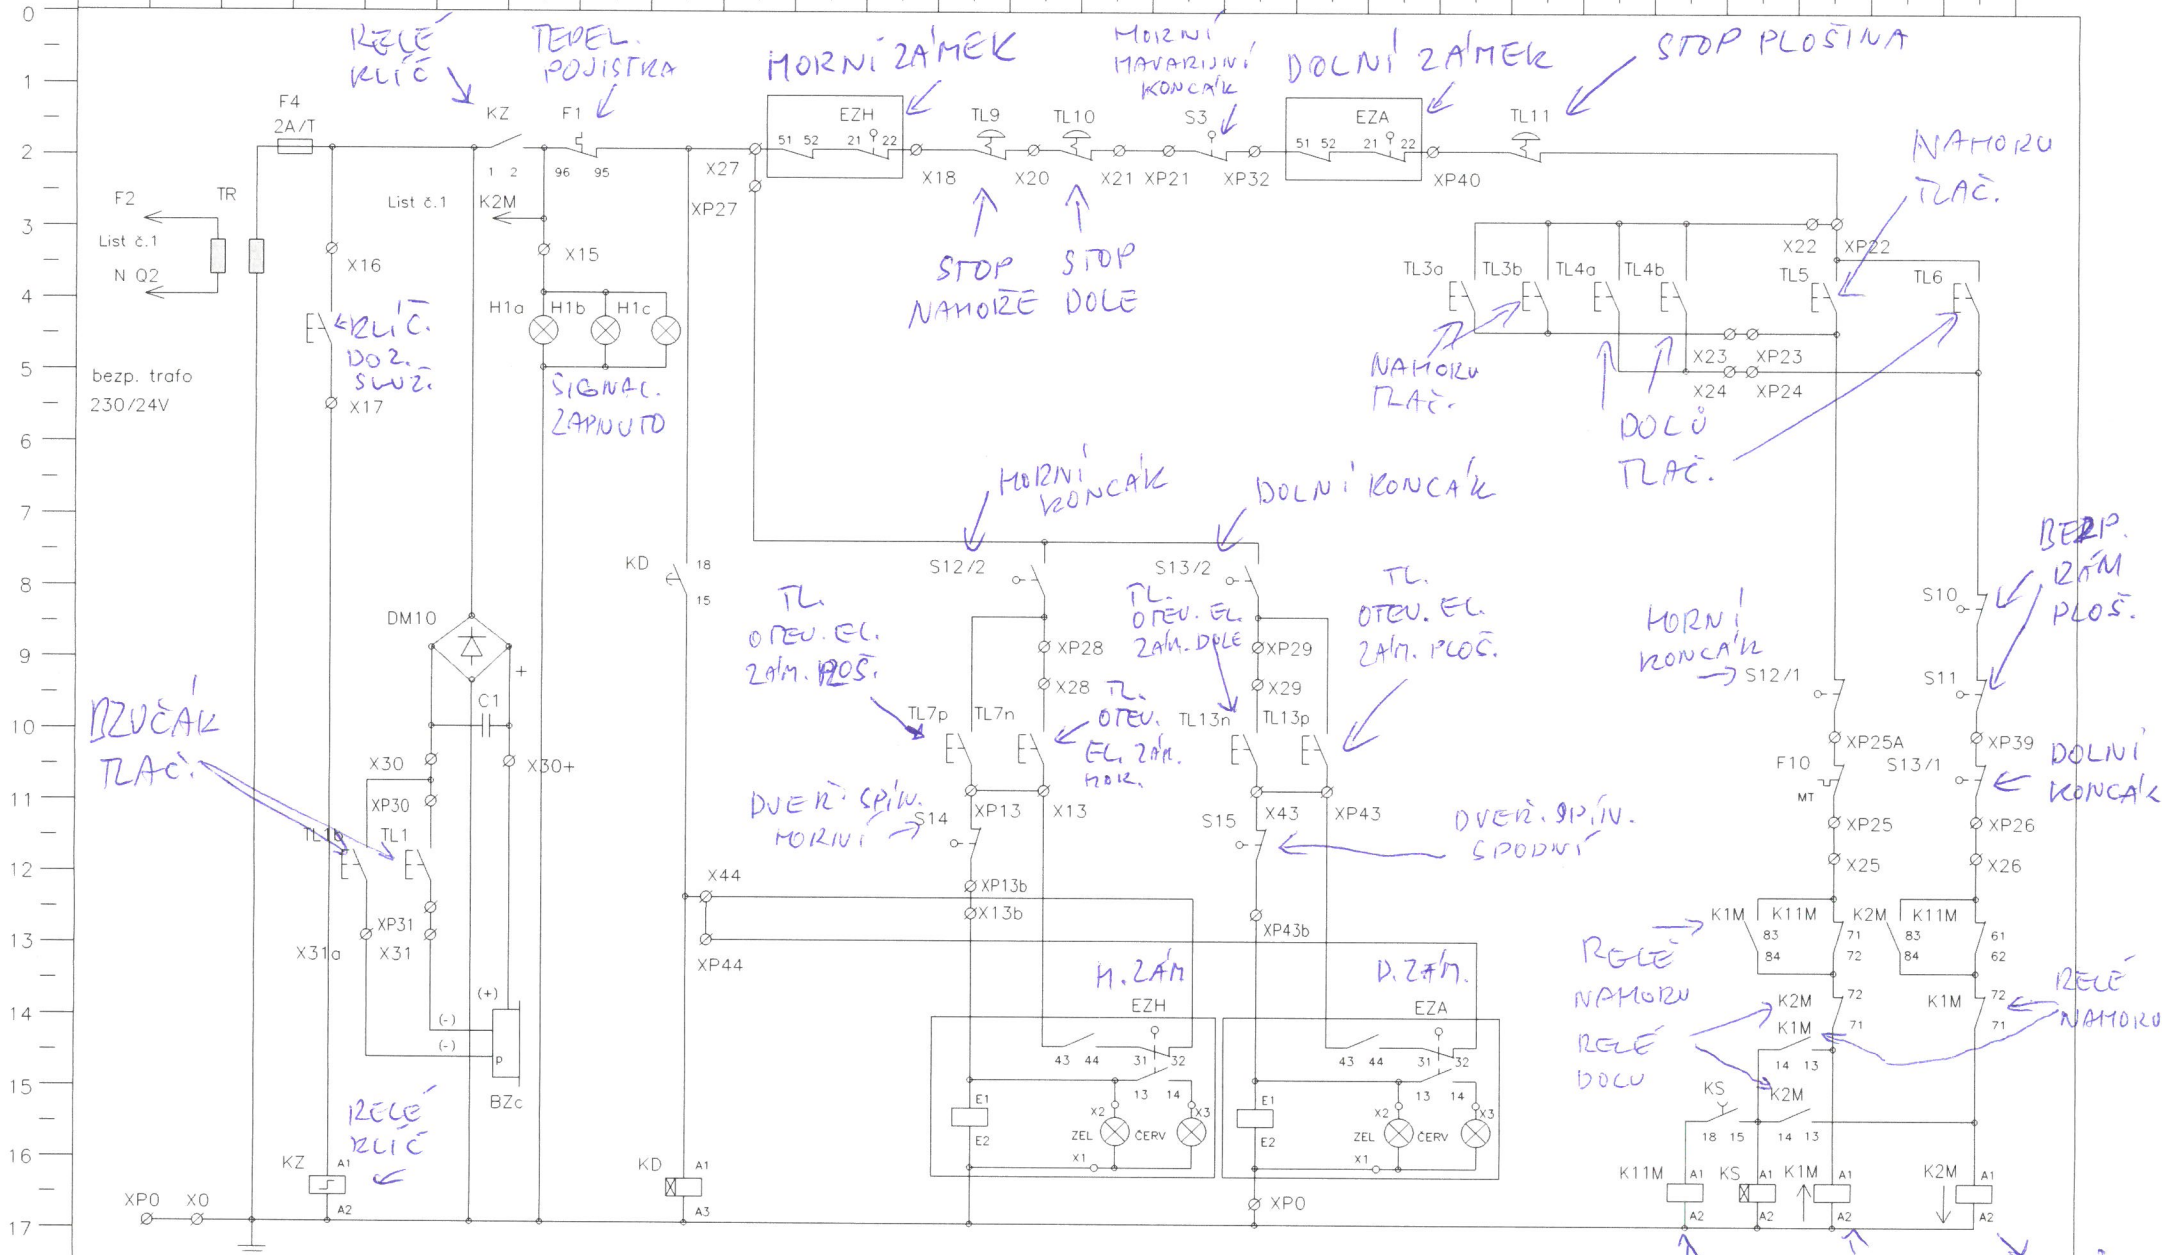

X - SVORKA V ROZVADĚČI    XP - SVORKA NA PLOŠINĚ

OVLÁDACÍ OBVODY PROPOJENY V ROZVADĚČI VODIČI CVA0,75rud6 (AC), resp. třm modré (DC)

				DATUM	25.8.2003
				VYPRAC.	
				KRESLIL	PRACHAR
OZN.	ZMĚNA	DATUM	JMĚNO	NORM.	




VISLÁ SCHOD.  
LOŠINA Z 400

VLÁDACÍ SCHÉMA

LIST: 2  
POČET: 4



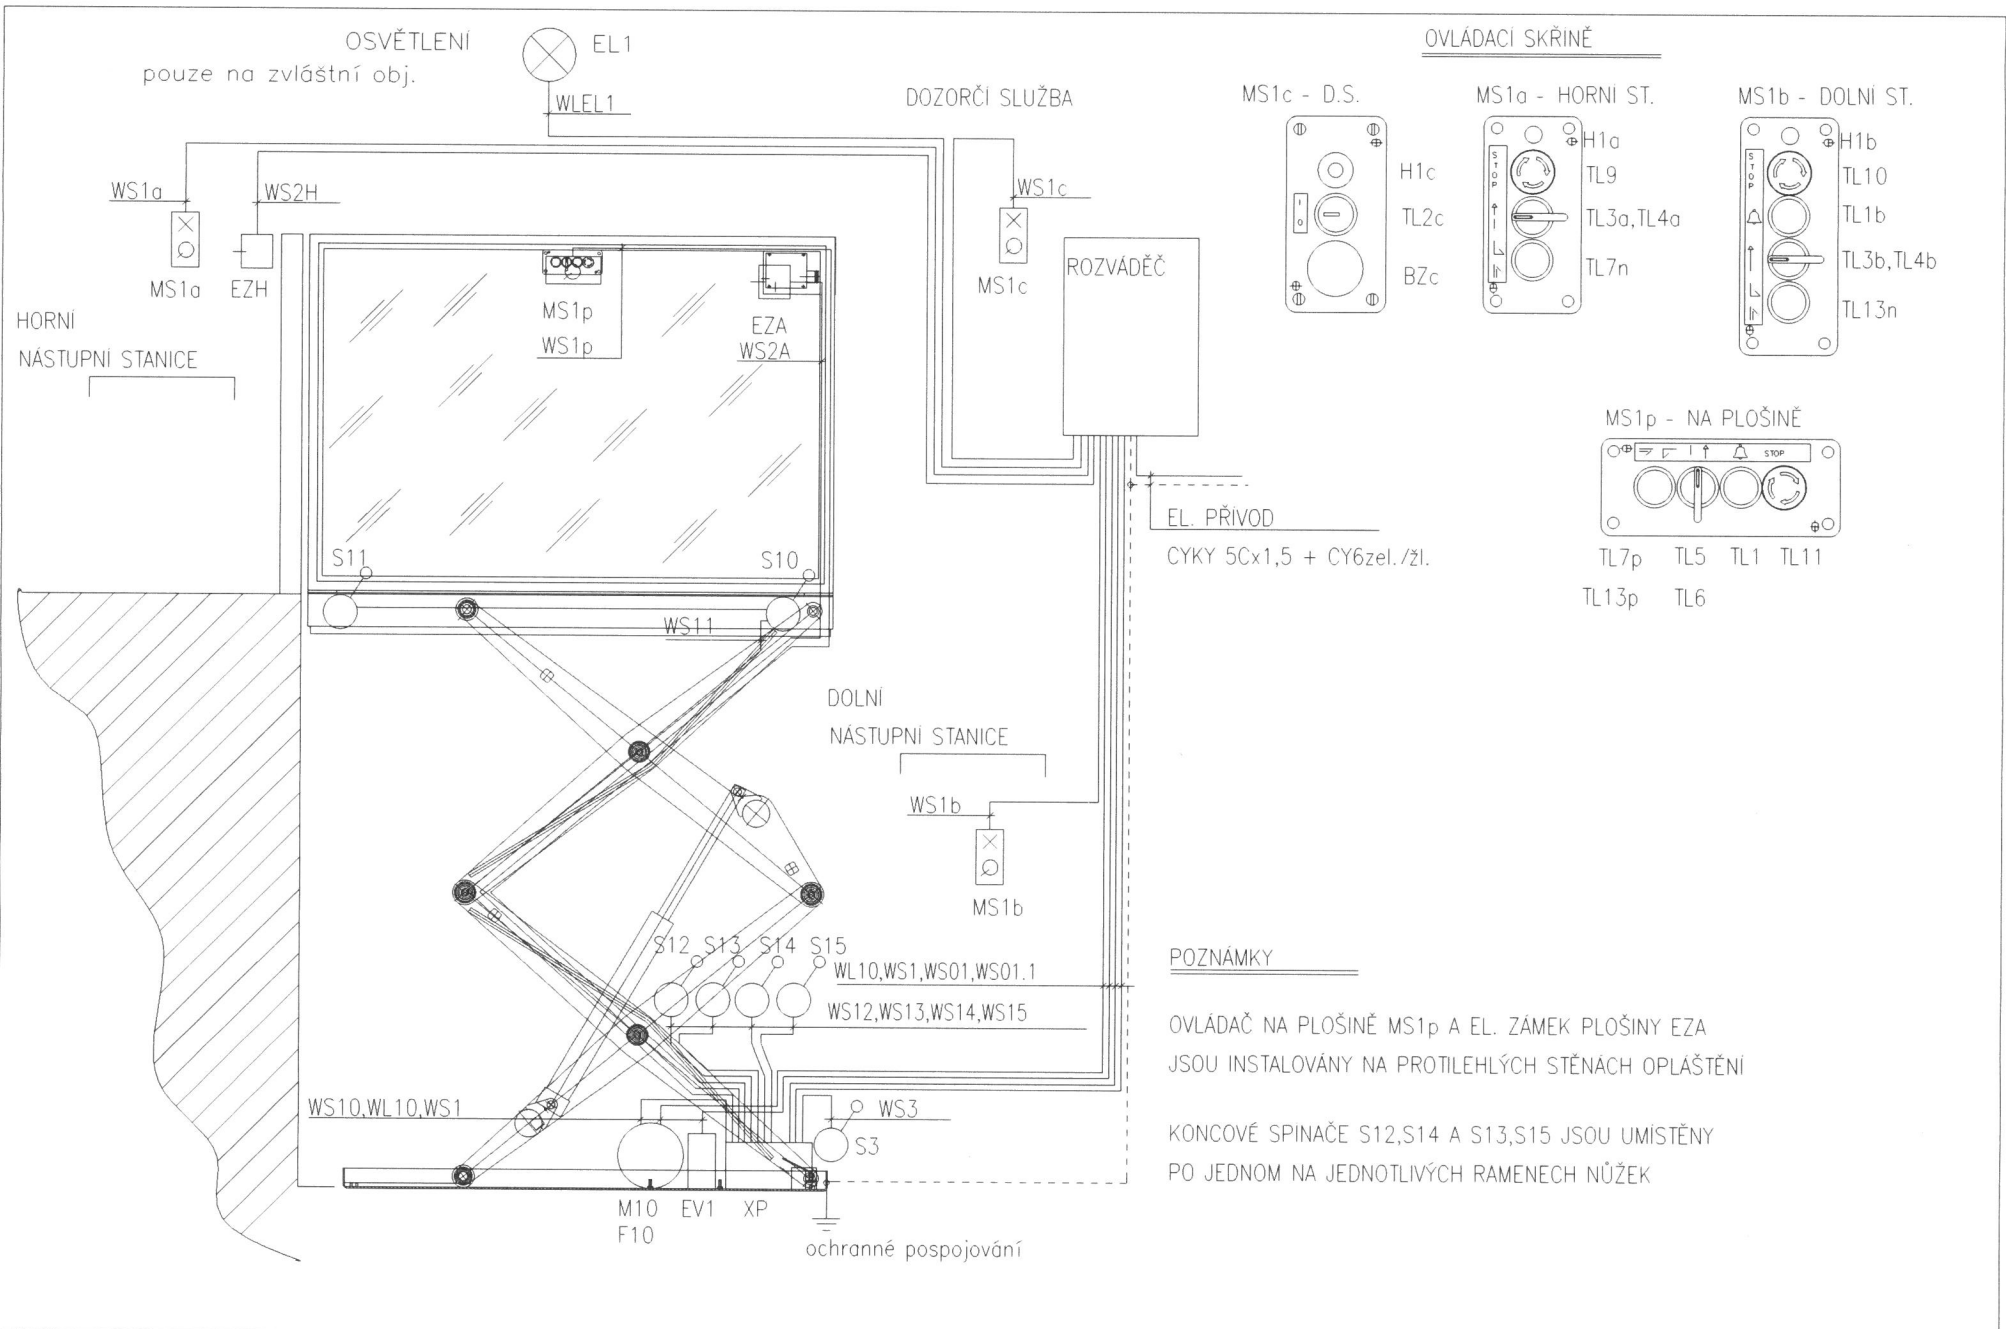

				DATUM	18.6.2002		VISLÁ SCHOD. LOŠINA Z 400	CHÉMA VNĚJŠÍCH SPOJŮ			
				VYPRAC.							LIST: 4
				KRESLIL	PRACHAŘ						POČET: 4
OZN.	ZMĚNA	DATUM	JMÉNO	NORM.		spol. s r.o.					